


공 사 명	전통대중한의원 원내탕전실
소 재 지	서울 관악구 봉천로7길 33 2층

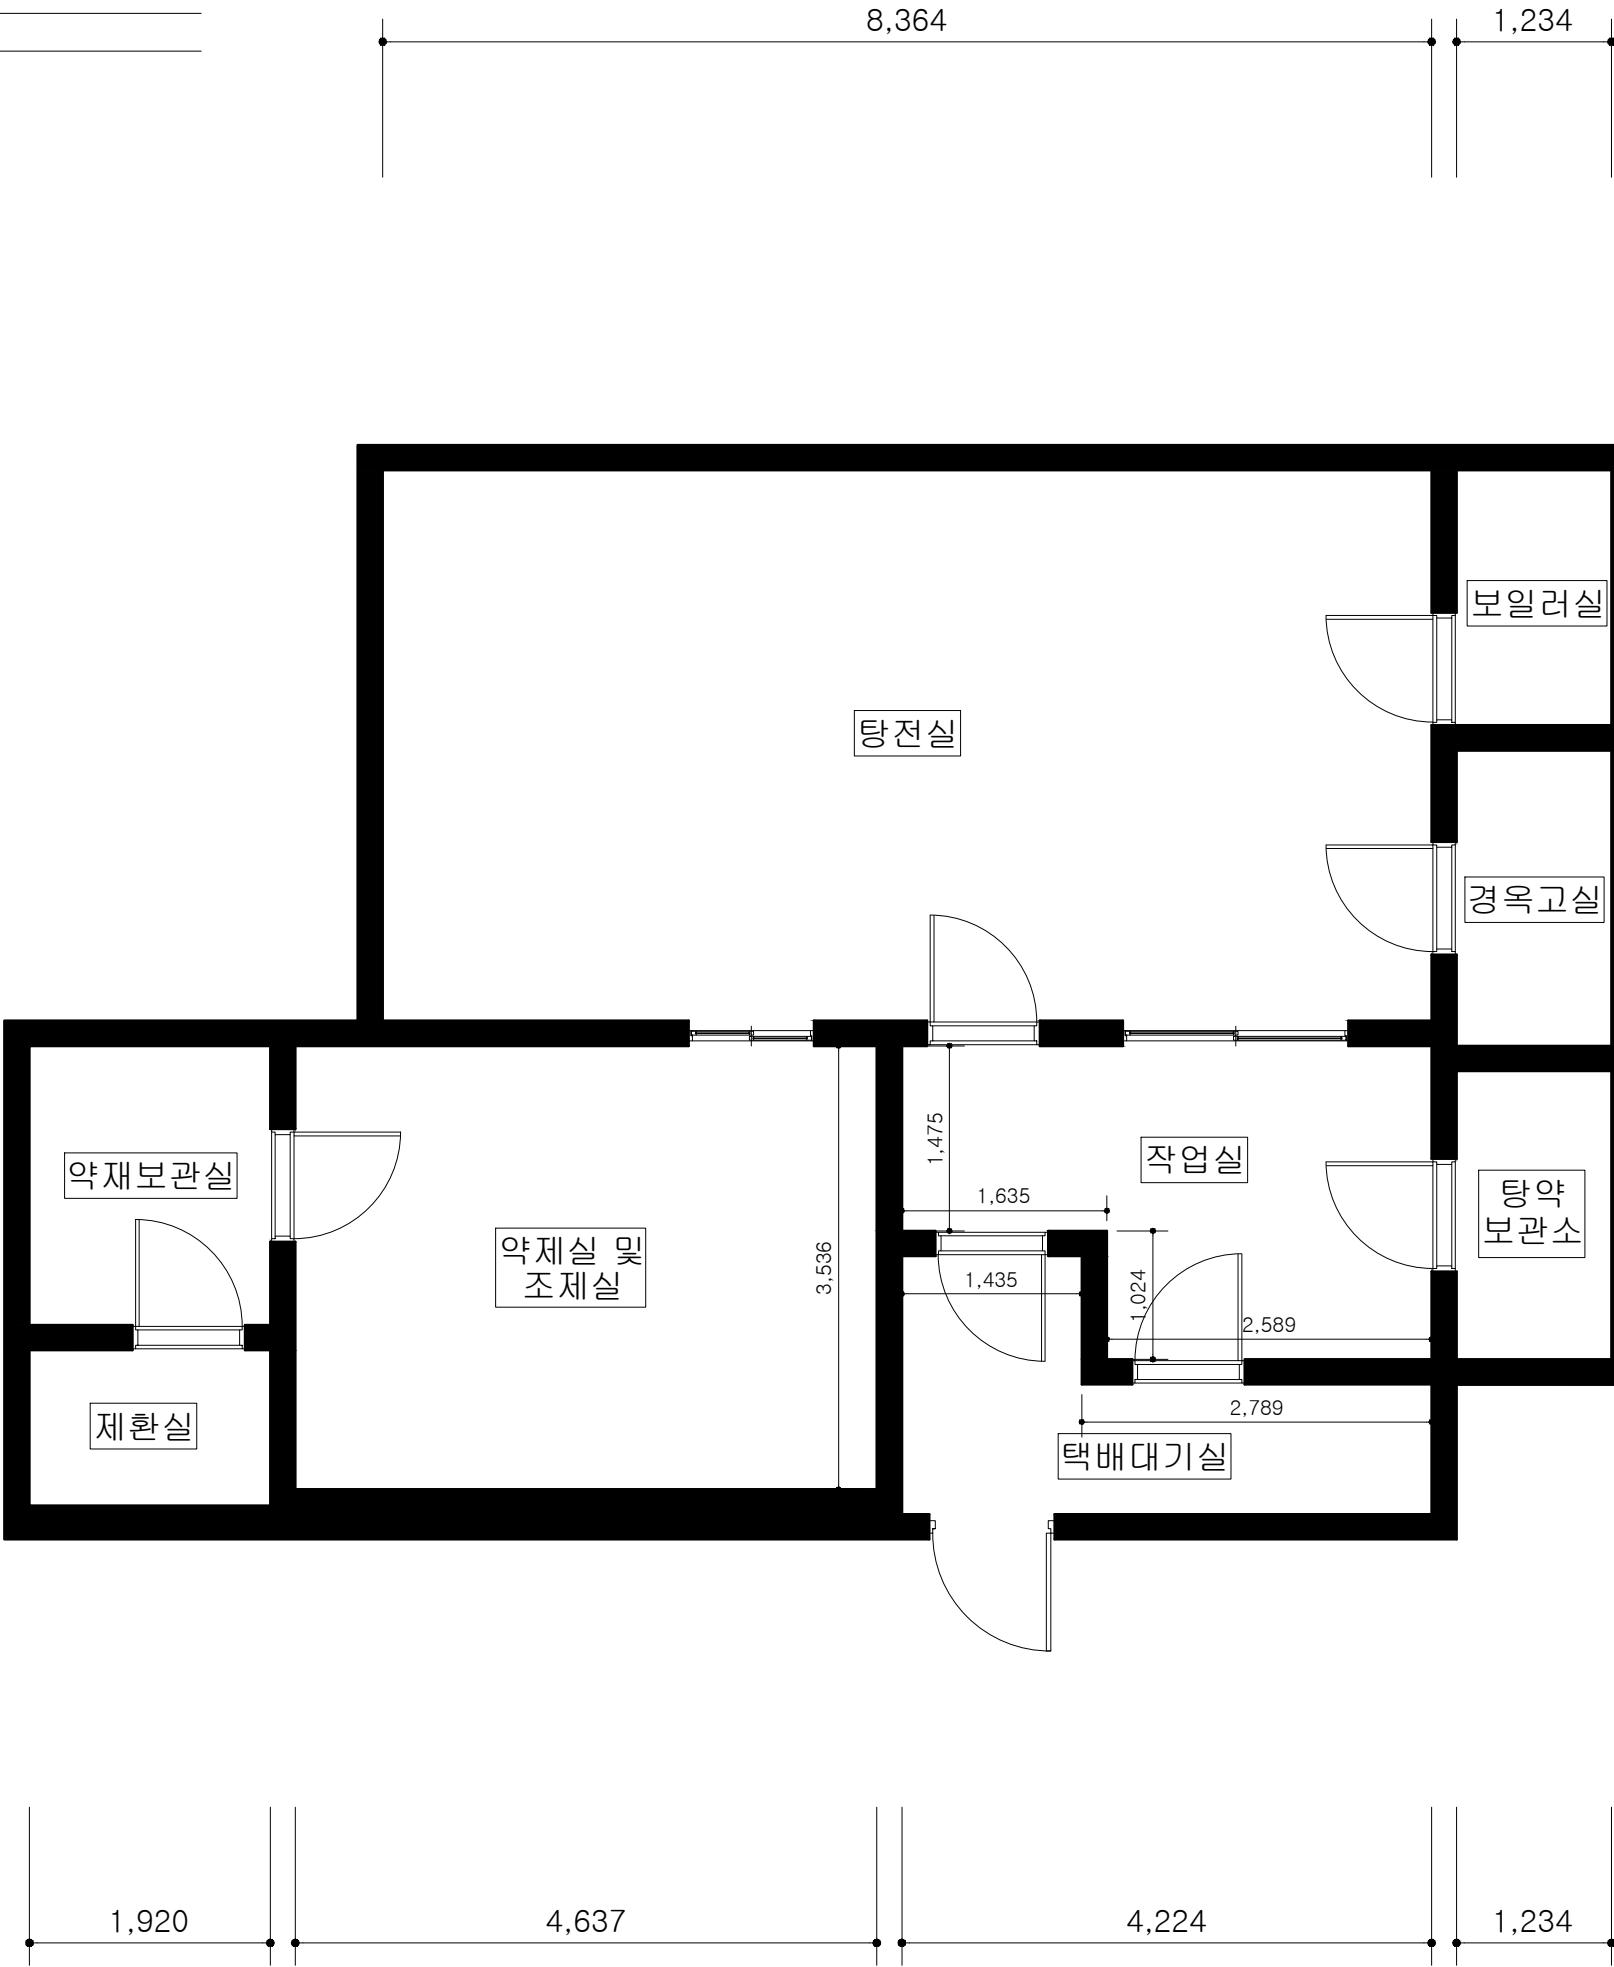

설계명 PROJECT		
주 기 NOTE		
△		
△		
△		
NO	DATE	REVISION DESCRIPTION
승 인 APPROVED		DATE
설 계 ARCHITECT		.. .
검 토1 CHKD		.. .
검 토2 CHKD		.. .
담 당 DRWN		.. .
도면명 TITLE		
평 면 도		
축 척 SCALE 1 / 60		
일 자 DATE 2018. 08. 29		
설 계 번 호 PROJECT NO		
도 면 번 호 DRAW NO		
일련번호 SHEET NO		